



# PARQUE ATLÂNTICO

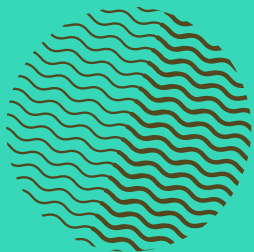


CONDOMÍNIO

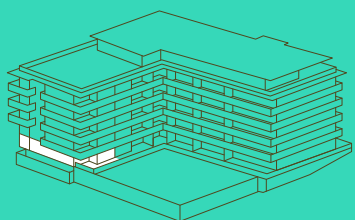

## T3 A01

PISO	0
BLOCO	A
ÁREA BRUTA	140 m <sup>2</sup>
ÁREA TERRAÇOS	15 m <sup>2</sup>
QUARTOS	3
WC	3
JARDIM PRIVADO	48
ESTACIONAMENTO	3
ARRECADAÇÃO	1

[www.parqueatlantico.pt](http://www.parqueatlantico.pt)

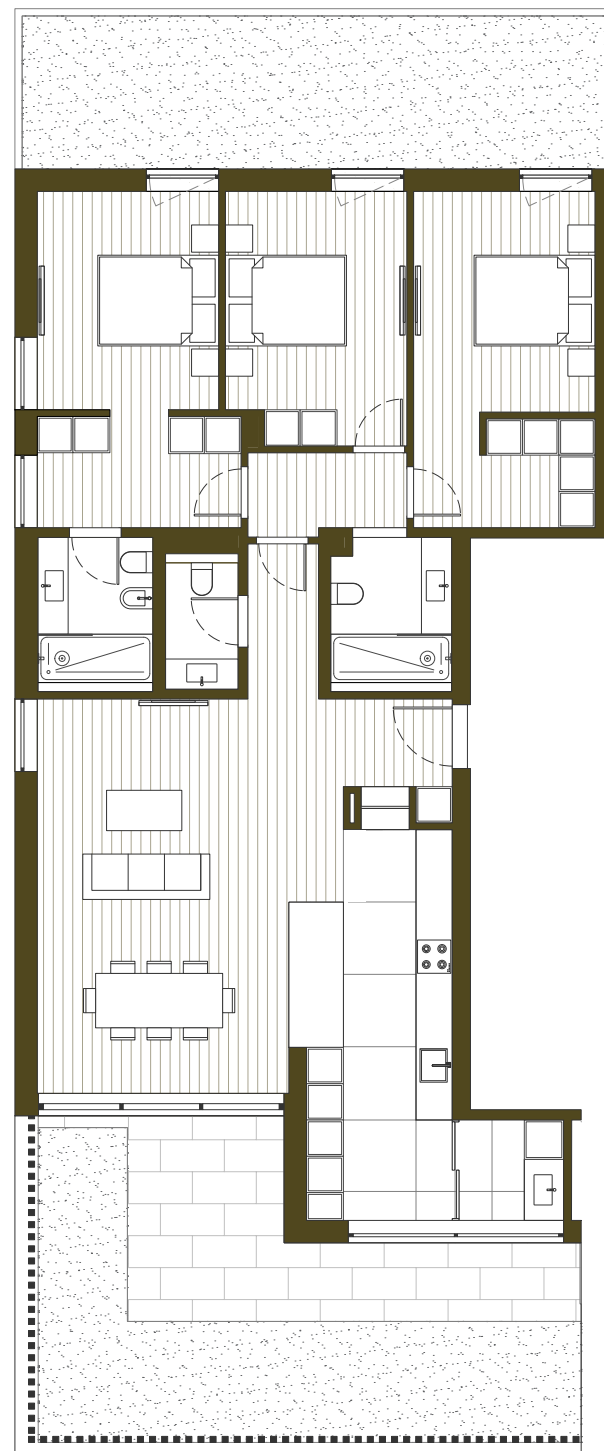

0 1 2m

As informações presentes neste documento são meramente indicativas e, por razões técnicas, comerciais ou jurídicas, podem estar sujeitas a alterações ou variações. Não possuem obrigações contratuais.  
The information hereby presented is merely indicative and for technical reasons, business or legal matters, may be subject to changes or variations. It has no contractual obligations.