



PARQUE ATLÂNTICO

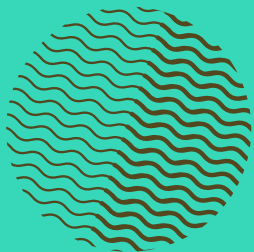


CONDOMÍNIO

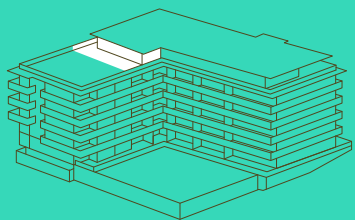

T4 B15

PISO	5
BLOCO	B
ÁREA BRUTA	244 m ²
ÁREA TERRAÇOS	261 m ²
QUARTOS	4
WC	4
JARDIM PRIVADO	0
ESTACIONAMENTO	3
ARRECADAÇÃO	1

www.parqueatlantico.pt

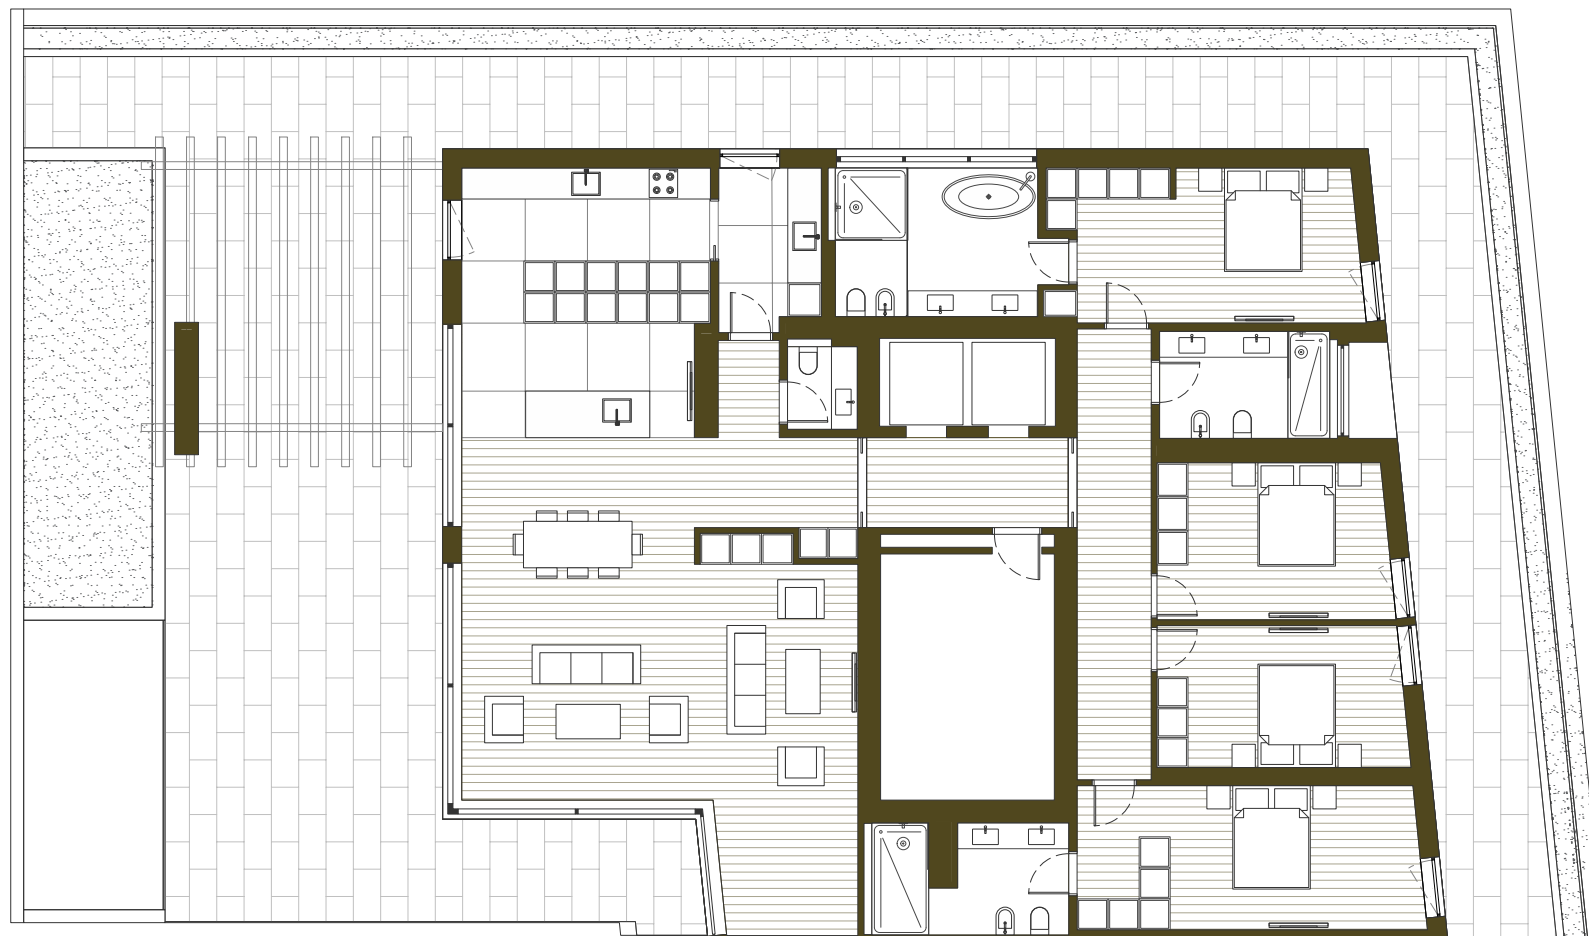

As informações presentes neste documento são meramente indicativas e, por razões técnicas, comerciais ou jurídicas, podem estar sujeitas a alterações ou variações. Não possuem obrigações contratuais.
The information hereby presented is merely indicative and for technical reasons, business or legal matters, may be subject to changes or variations. It has no contractual obligations.

0 1 2m